


Для оперативного пользования

пс 110/10кВ  
Черкесская

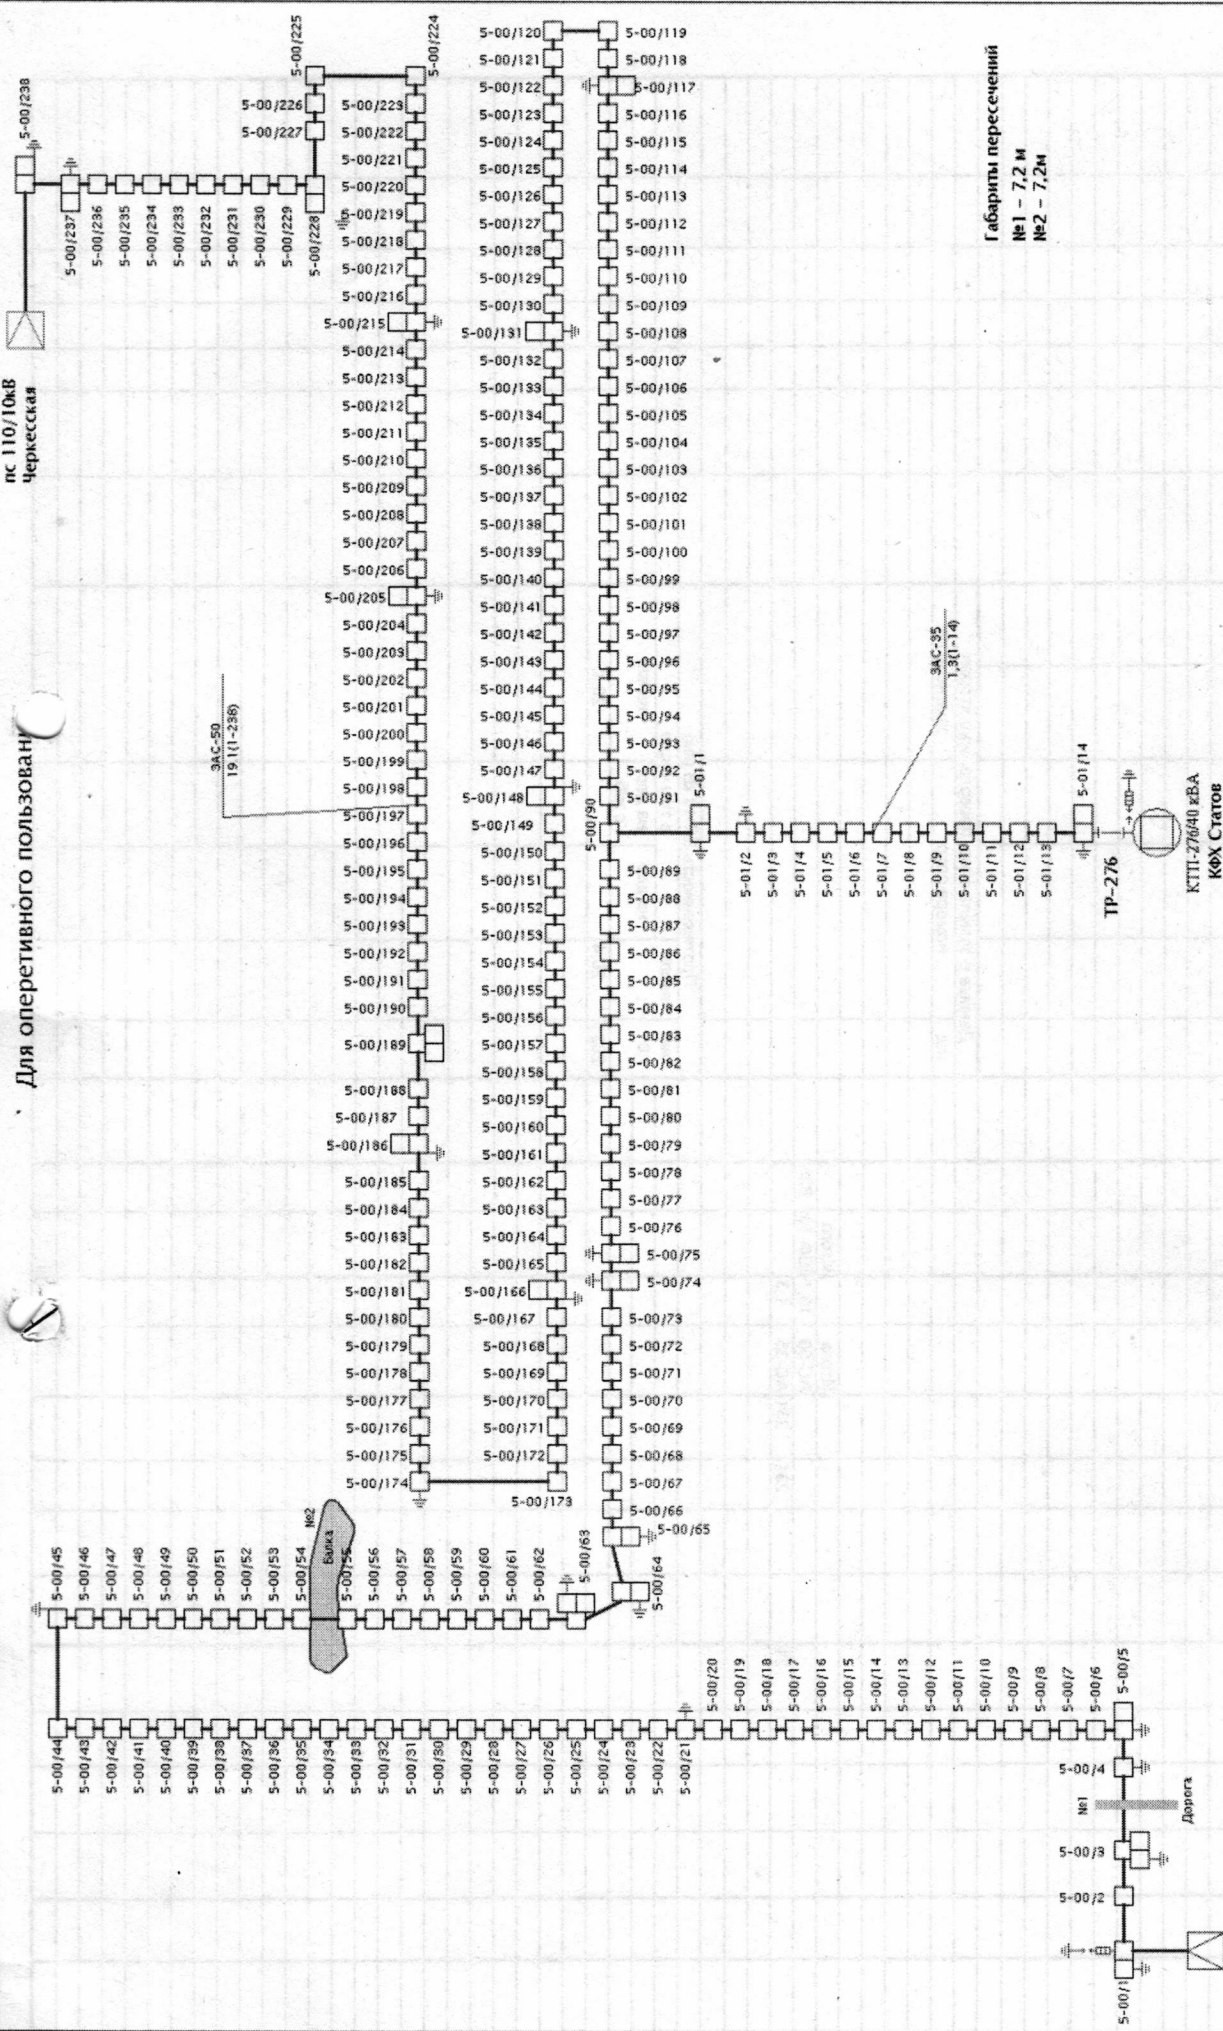

Габариты пересечений  
№1 - 7,2 м  
№2 - 7,2 м

ТР-276  
КТТ-276/40 кВА  
КФХ Статор

пс 35/10кВ  
Львовская

№/п	Дата	Краткое содержание изменений в схеме	Наименование нормативно-распорядительного документа	Подпись лица, внесшего изменения	Подпись руководителя структурного подразделения	ПО ЮУЭС	Орловский РЭС	Островский УЭС	Литвинов А.А. 20.06.2023г.
						Мастер УЭС	Журавев Р.В.	Инженер по эксплуатации	Инженер по эксплуатации
						Техник	Лазарева И.В.	Инженер по эксплуатации	Инженер по эксплуатации
								№611500002560, 611500000852	№611500000853
								Лист	Лист
								Схема составлена 20.06.2023г.	